



Bauteilplan Dach

Firma:	Carport-Bausatz.kaufen Carport 02829 Markersdorf	
Projekt:	Klassik Doppelcarport	
Bauteil:	Schnitt B-B	
Datei:	Klassik Doppelcarport mit Abst	
Datum:	26.01.2016	M1:35 [cm]

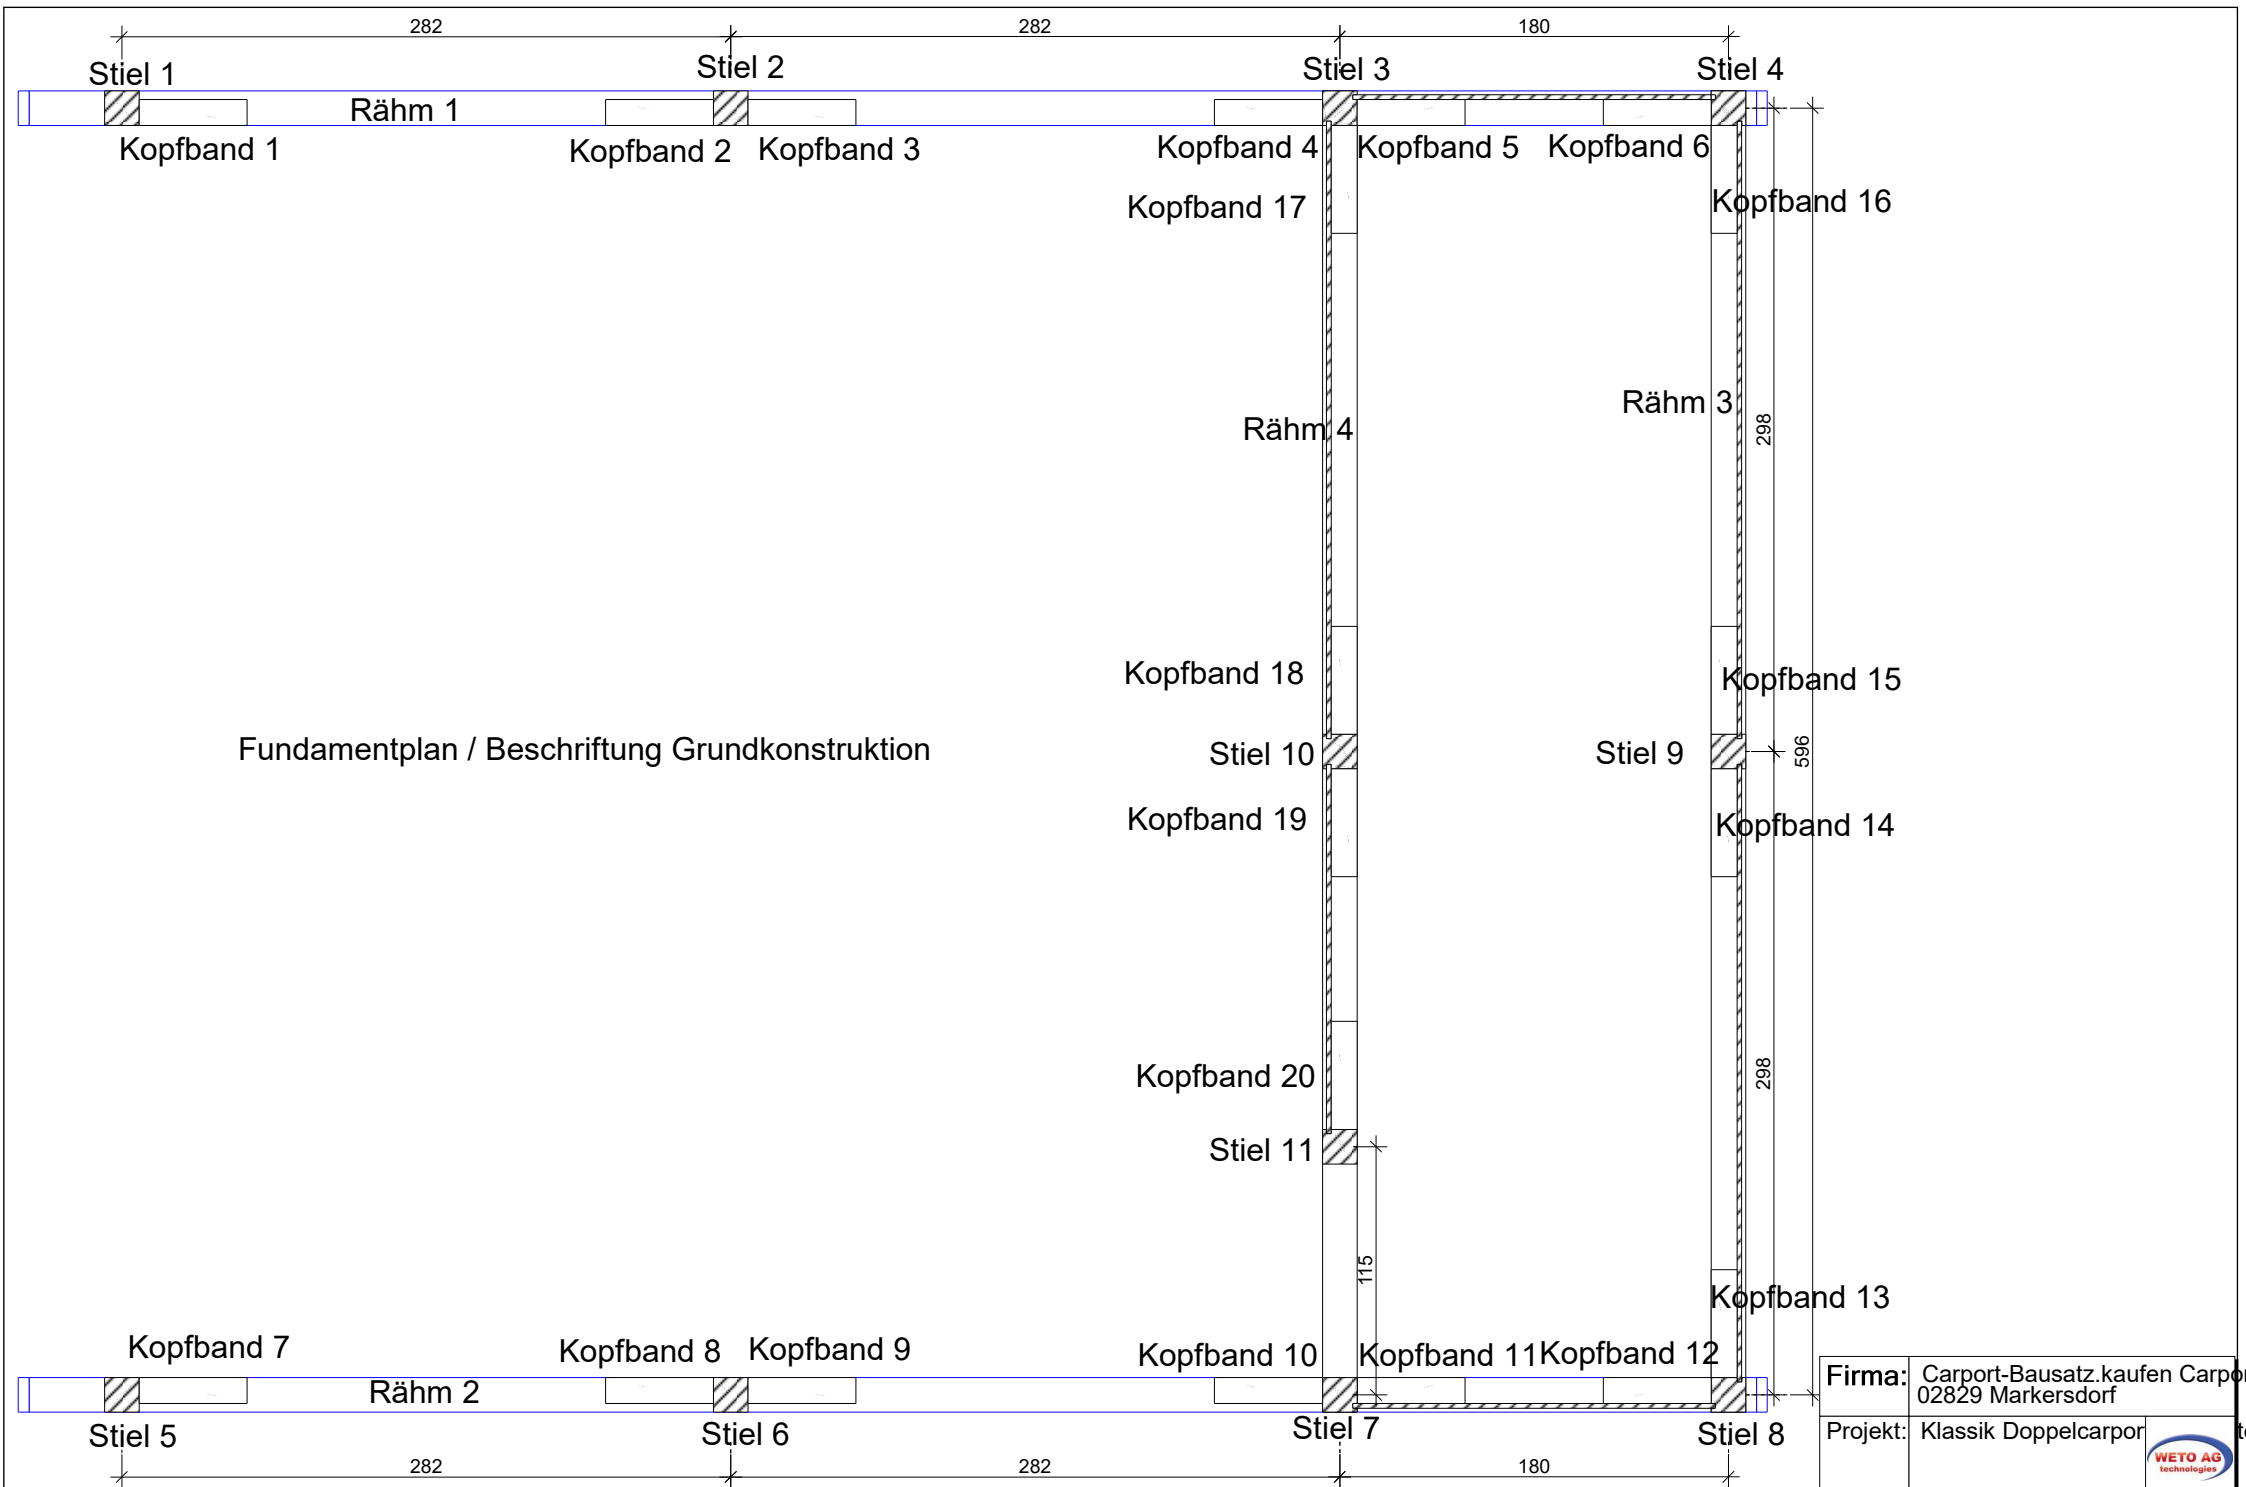


Firma:	Carport-Bausatz.kaufen Carport 02829 Markersdorf
Projekt:	Klassik Doppelcarport 
Bauteil:	Fundamentplan/ Beschriftung
Datei:	Klassik Doppelcarport mit Abst
Datum:	26.01.2016   M1:35 [cm]

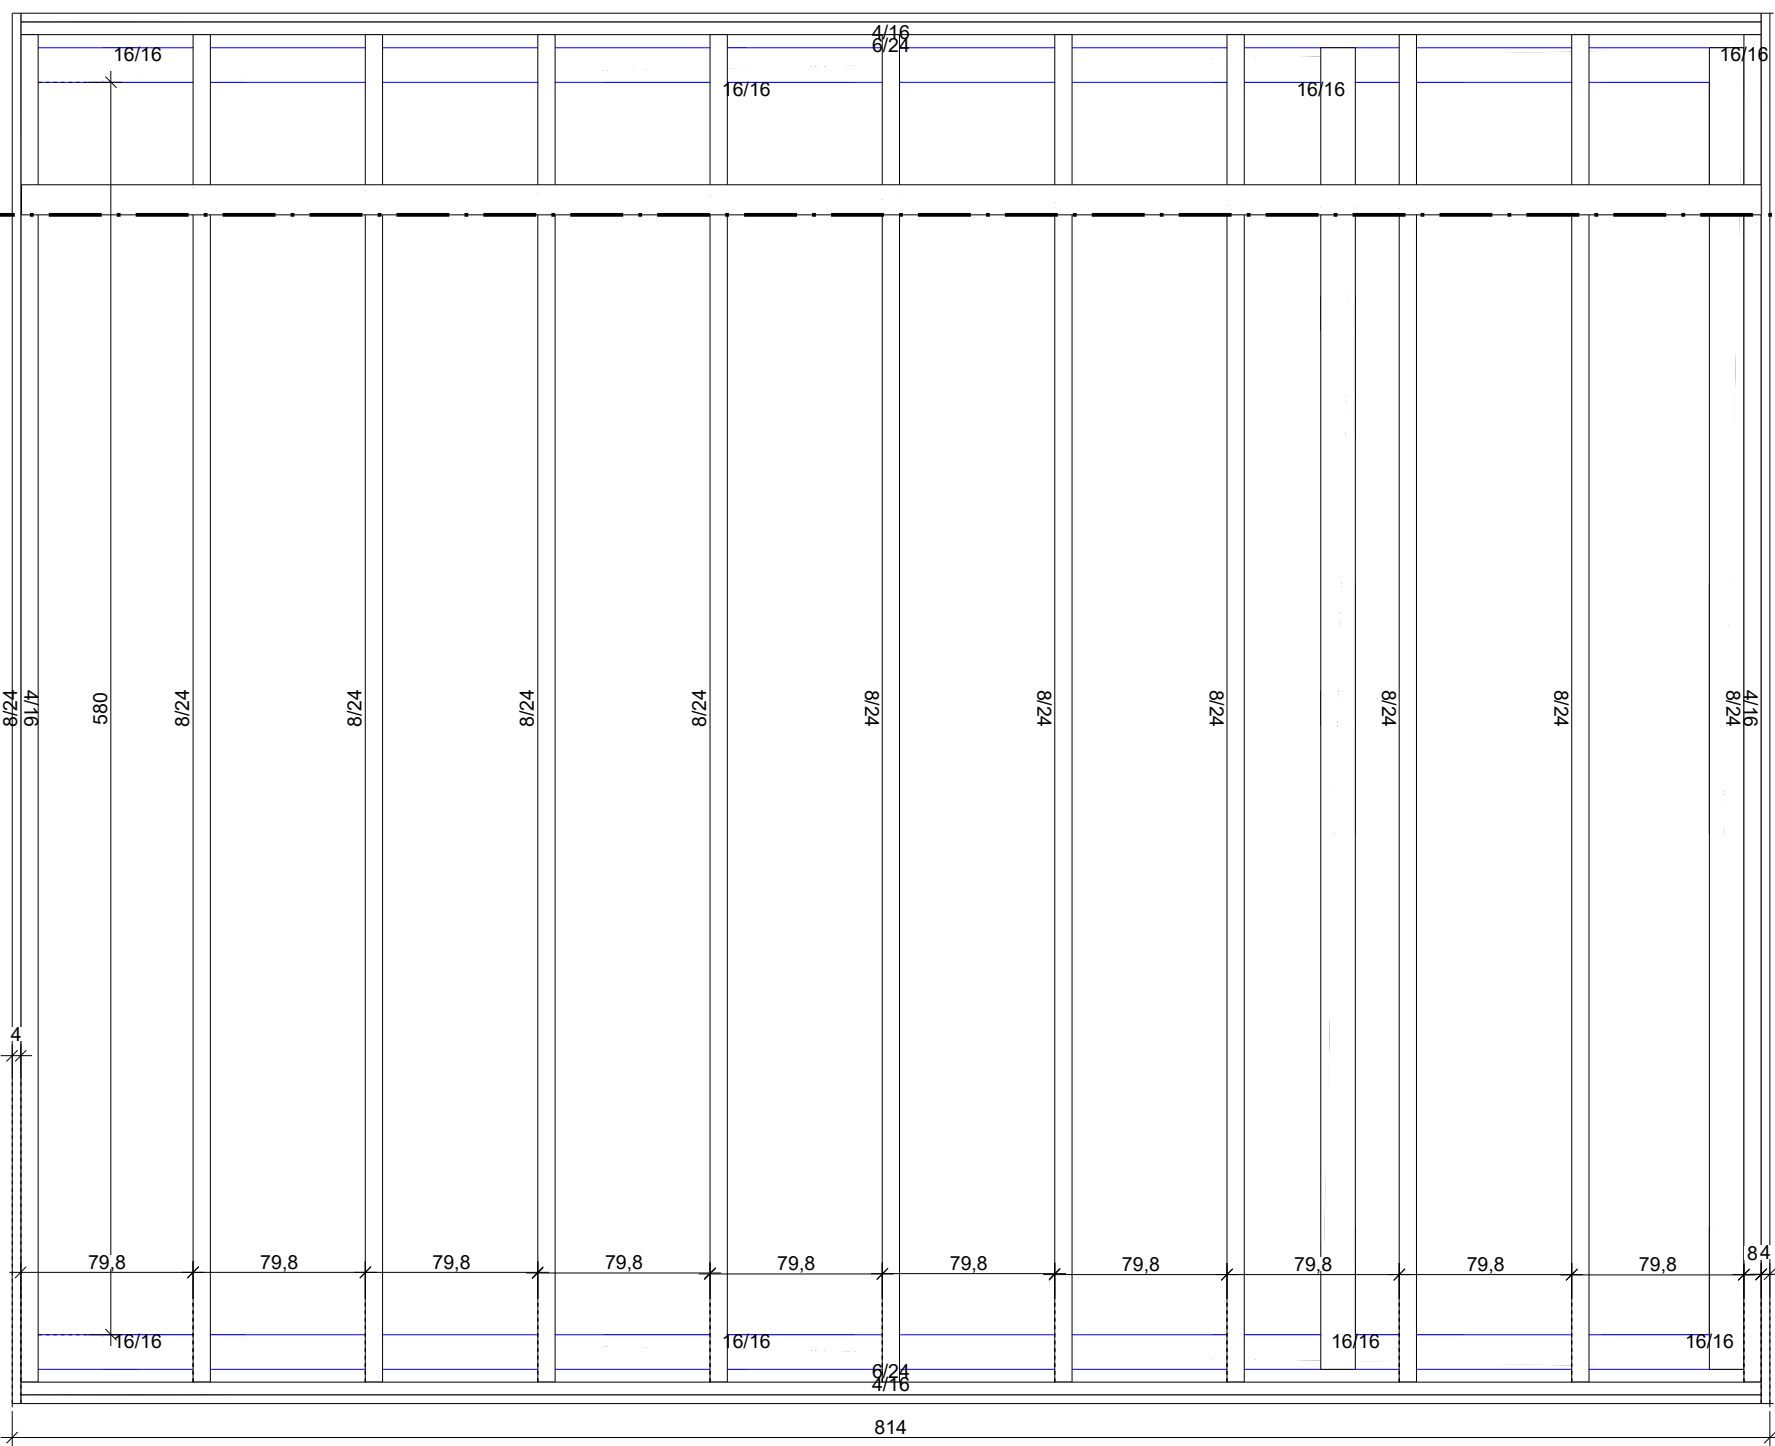

Ansicht von oben


<b>Firma:</b>	Carport-Bausatz.kaufen Carpor 02829 Markersdorf
<b>Projekt:</b>	Klassik Doppelcarpor
<b>Bauteil:</b>	Erdgeschoss
<b>Datei:</b>	Klassik Doppelcarport mit Abst
<b>Datum:</b>	26.01.2016   M1:35 [cm]



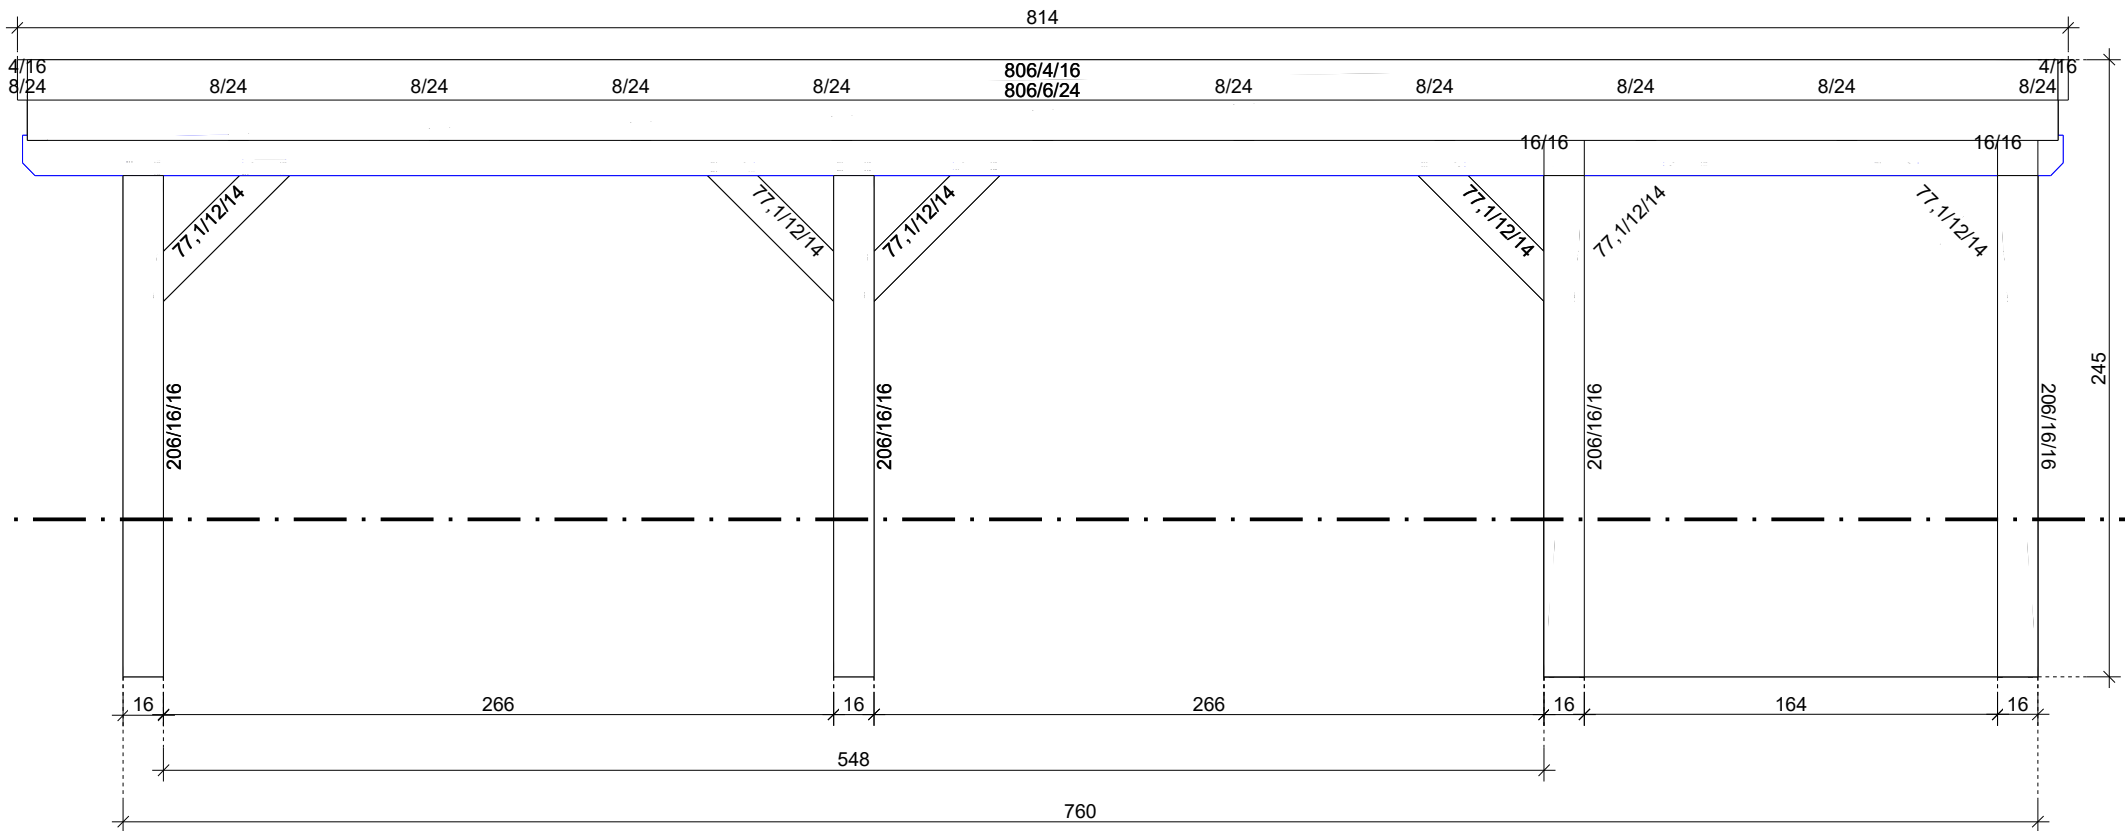

Ansicht von rechts

Firma:	Carport-Bausatz kaufen Carport 02829 Markersdorf
Projekt:	Klassik Doppelcarport 
Bauteil:	Erdgeschoss
Datei:	Klassik Doppelcarport mit Abst
Datum:	26.01.2016   M1:30 [cm]

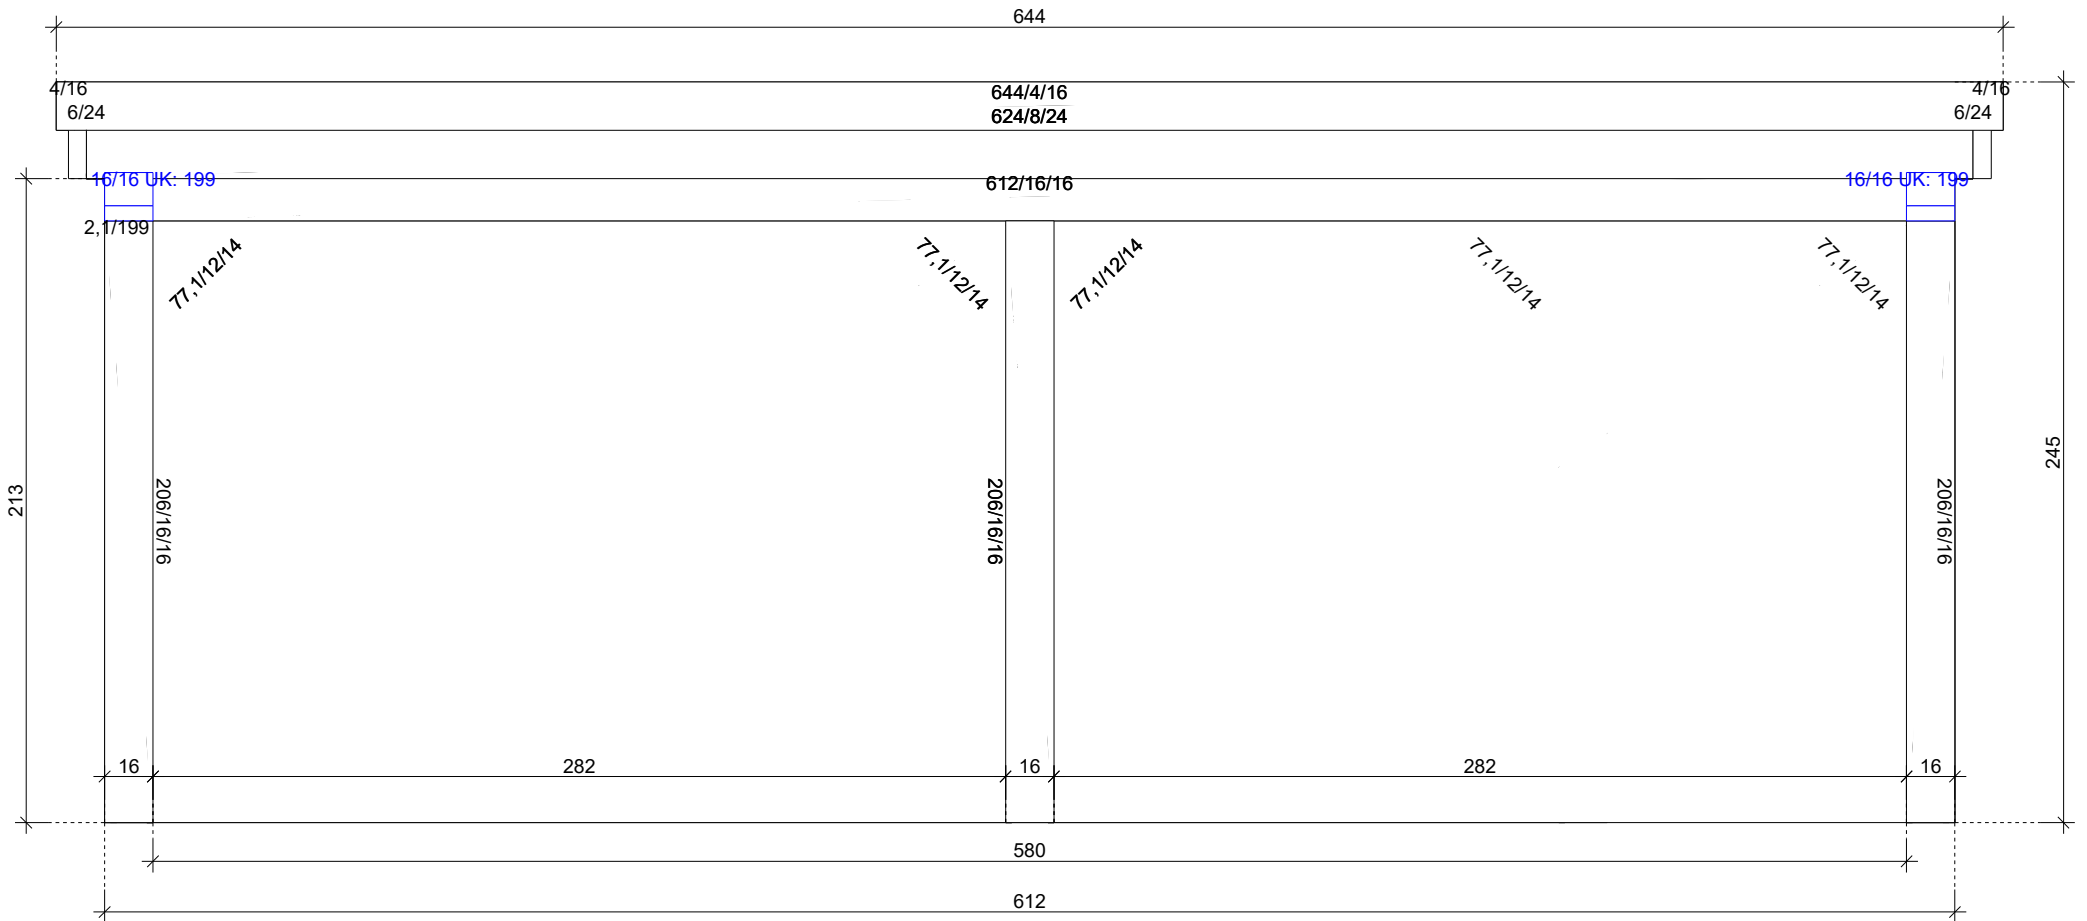

Ansicht von hinten

Firma:	Carport-Bausatz.kaufen Carport 02829 Markersdorf	
Projekt:	Klassik Doppelcarport	
Bauteil:	Erdgeschoss	
Datei:	Klassik Doppelcarport mit Abst	
Datum:	26.01.2016	M1:25 [cm]