


Bauteilplan Dach


Firma:	Carport-Bausatz.kaufen Carport 02829 Markersdorf	
Projekt:	Klassik Einzelcarport Ortsstrasse 157 02829 Markersdorf	
Bauteil:	Schnitt B-B	
Datei:	Klassik Einzelcarport mit Abste	
Datum:	20.01.2016	M1:35 [cm]

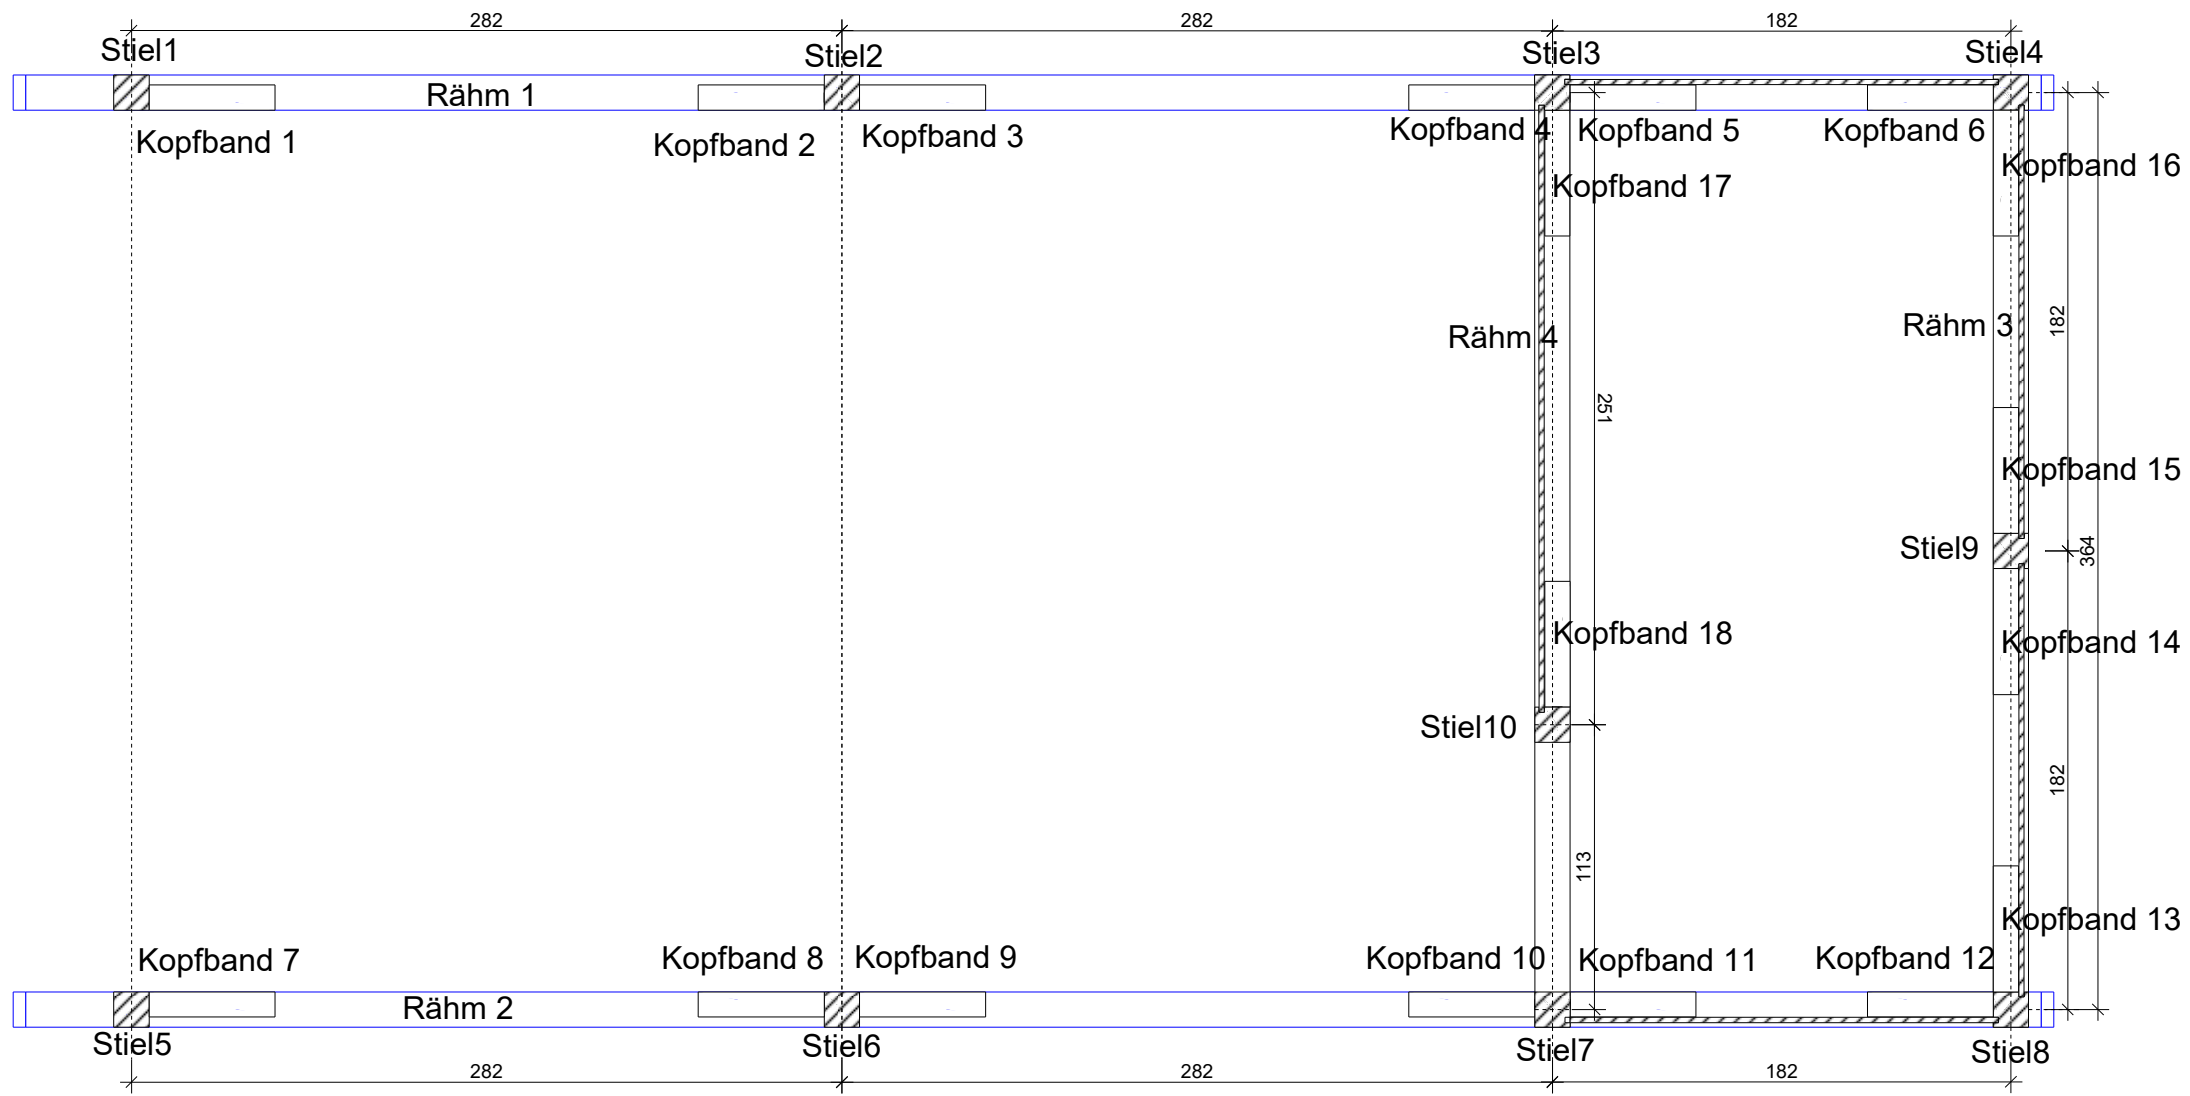

Fundamentplan/ Beschriftung Grundkonstruktion

Firma:	Carport-Bausatz.kaufen Carport 02829 Markersdorf
Projekt:	Klassik Einzelcarport Ortsstrasse 157 02829 Markersdorf
Bauteil:	Fundamentplan/Beschriftung G
Datei:	Klassik Einzelcarport mit Absta
Datum:	20.01.2016   M1:30 [cm]




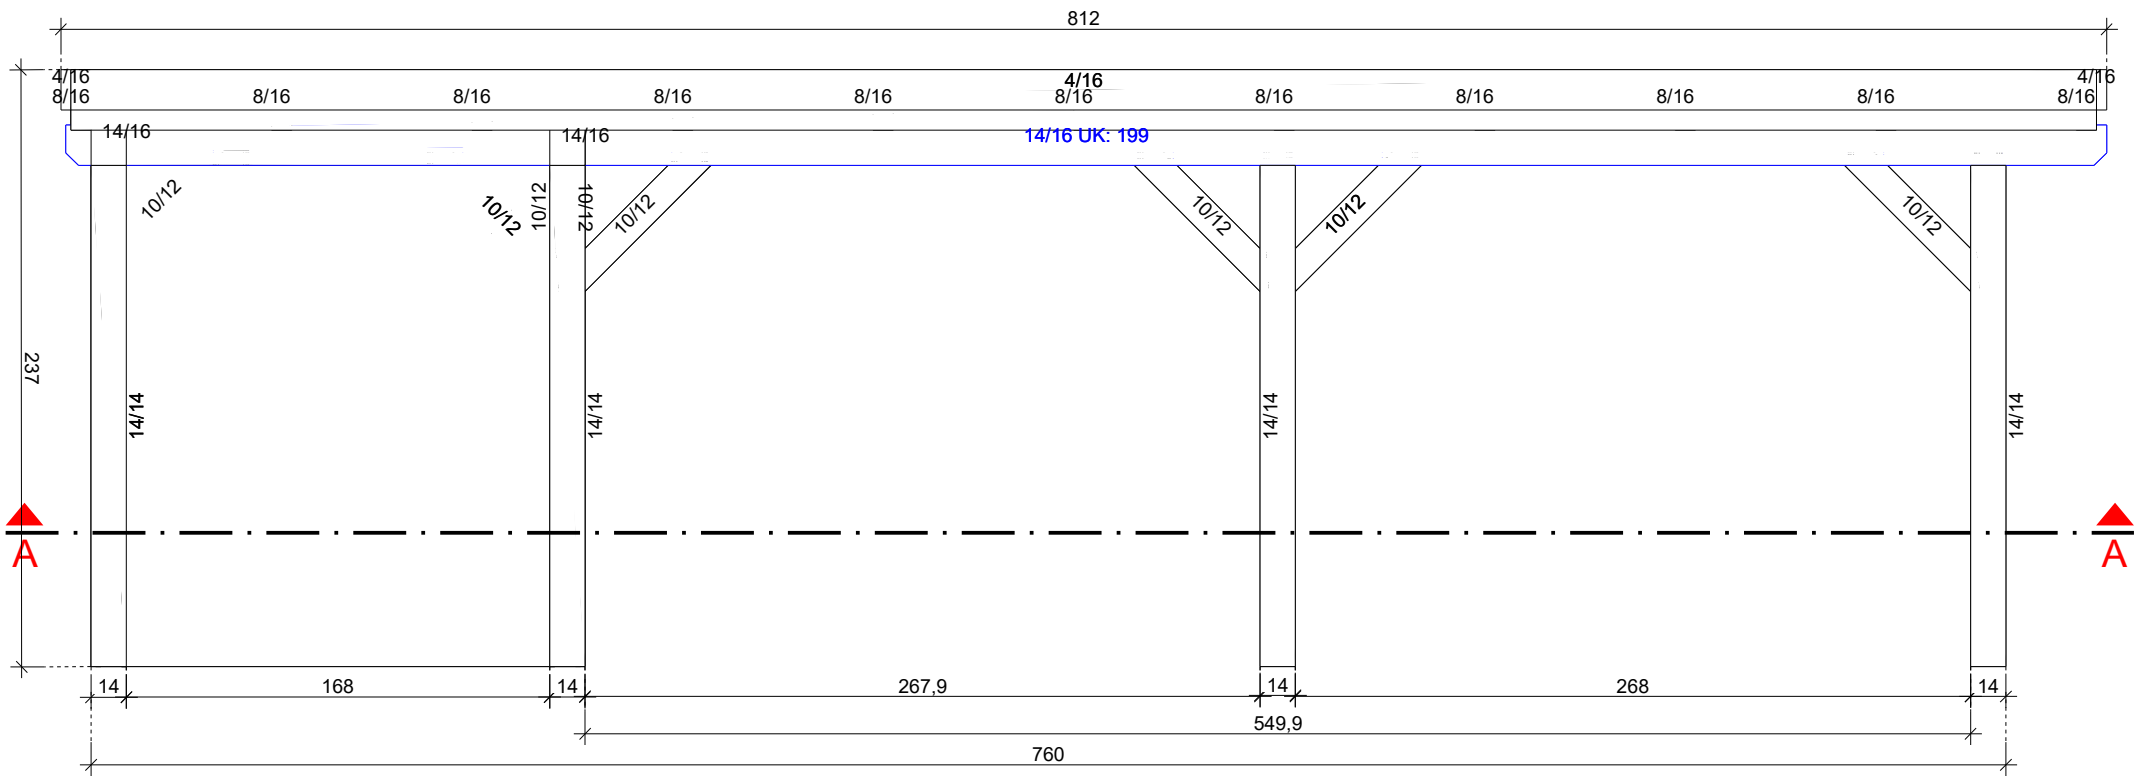

Ansicht von links

Firma:	Carport-Bausatz.kaufen Carpo 02829 Markersdorf
Projekt:	Klassik Einzelcarport Ortsstrasse 157 02829 Markersdorf
Bauteil:	Erdgeschoss
Datei:	Klassik Einzelcarport mit Absta
Datum:	20.01.2016   M1:30 [cm]




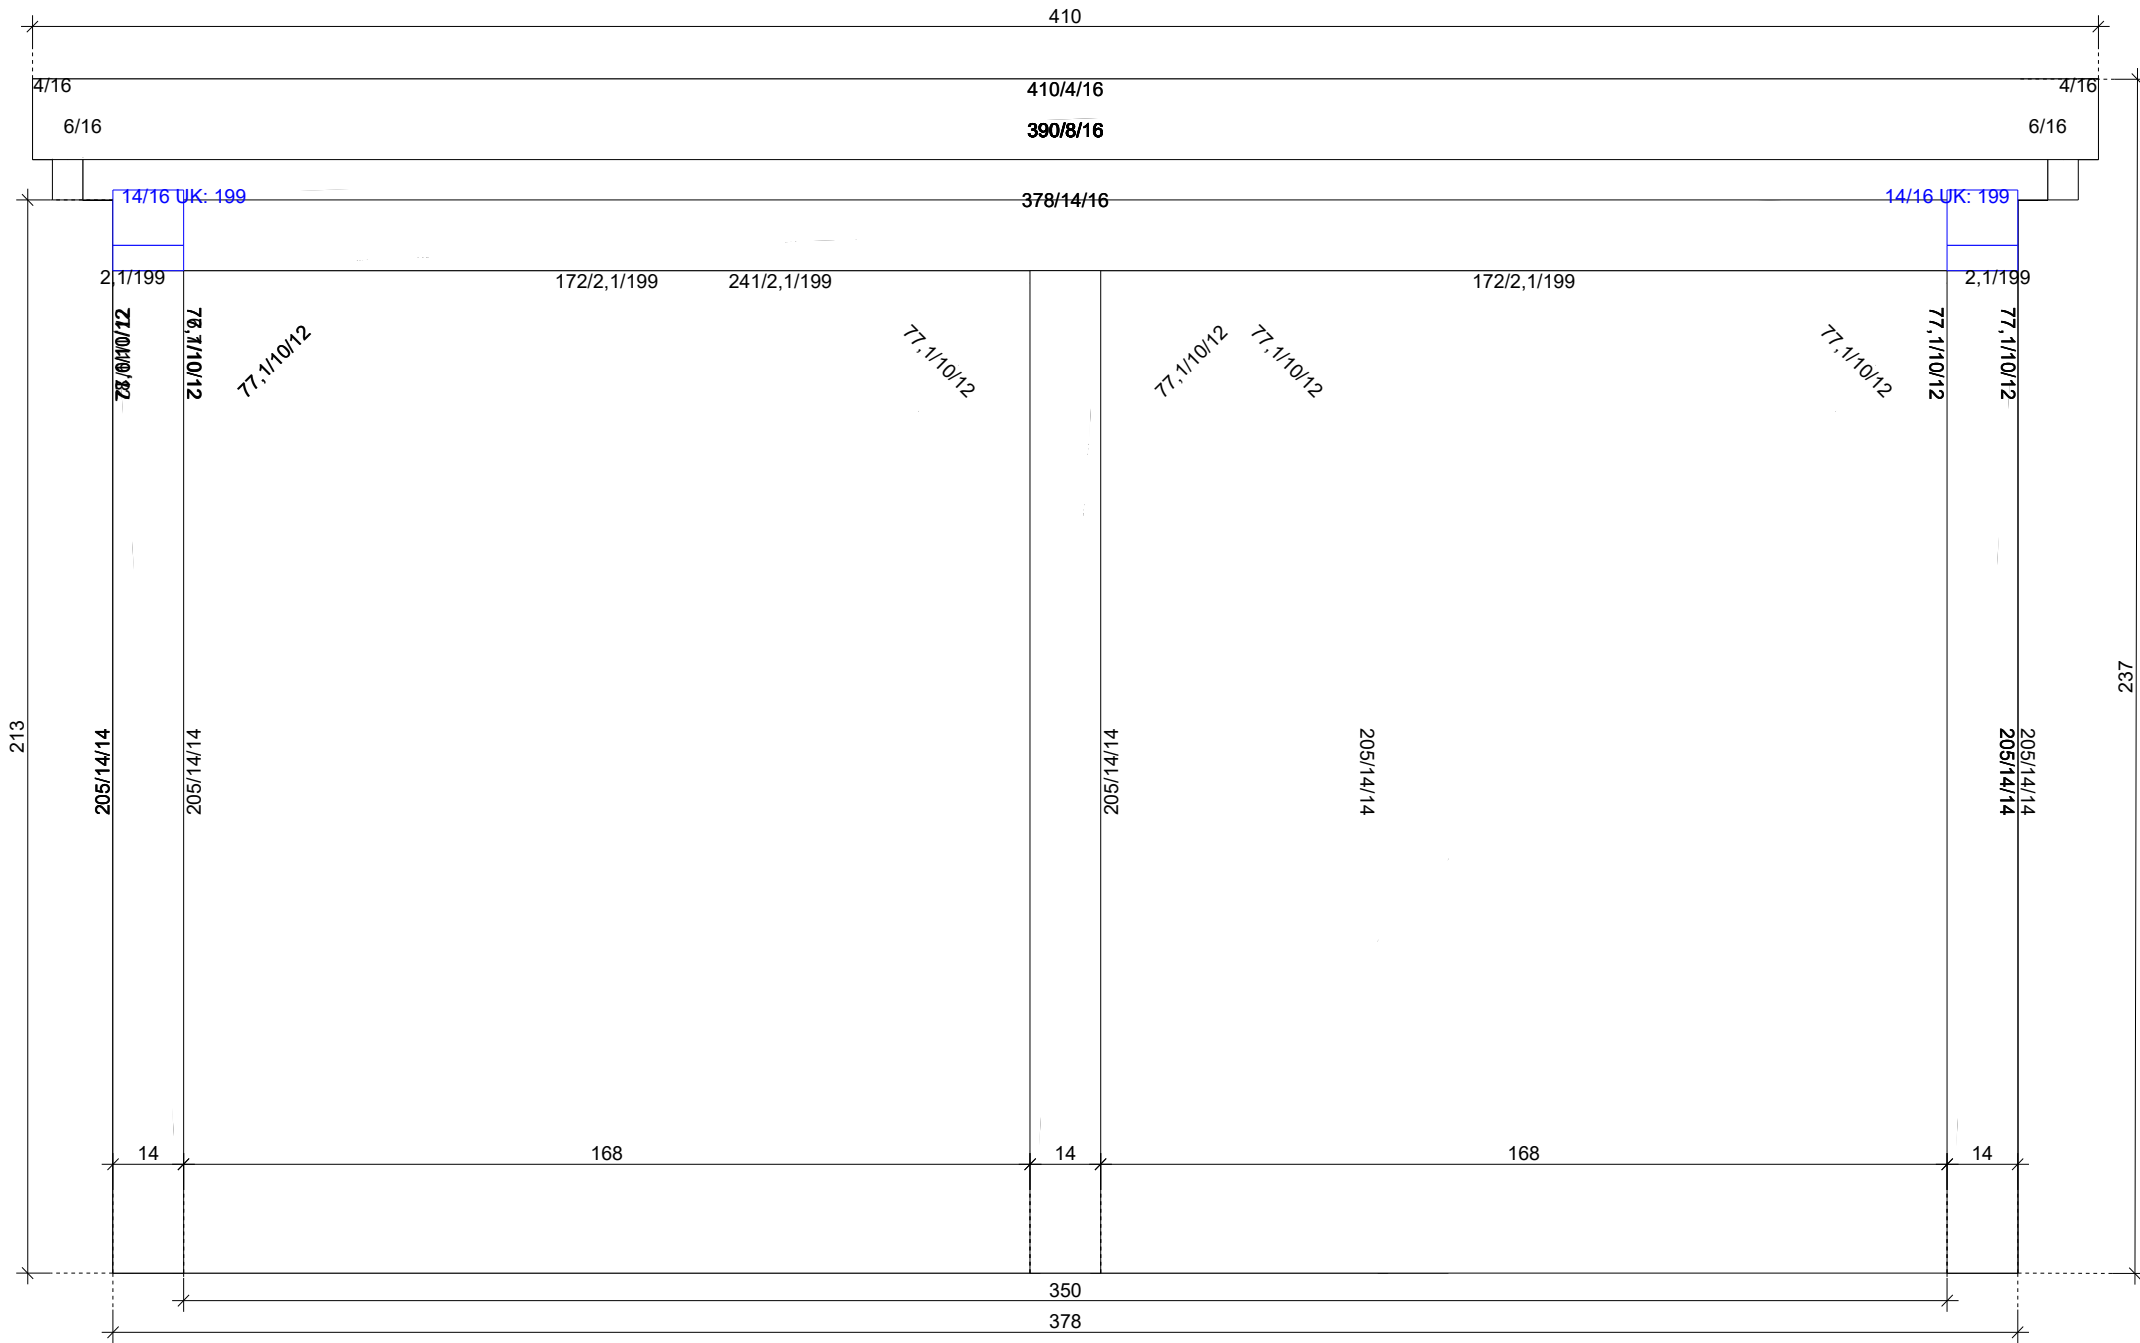

Ansicht von hinten

Firma:	Carport-Bausatz.kaufen Carport 02829 Markersdorf
Projekt:	Klassik Einzelcarport Ortsstrasse 157 02829 Markersdorf
Bauteil:	Erdgeschoss
Datei:	Klassik Einzelcarport mit Abst...
Datum:	20.01.2016   M1:15 [cm]



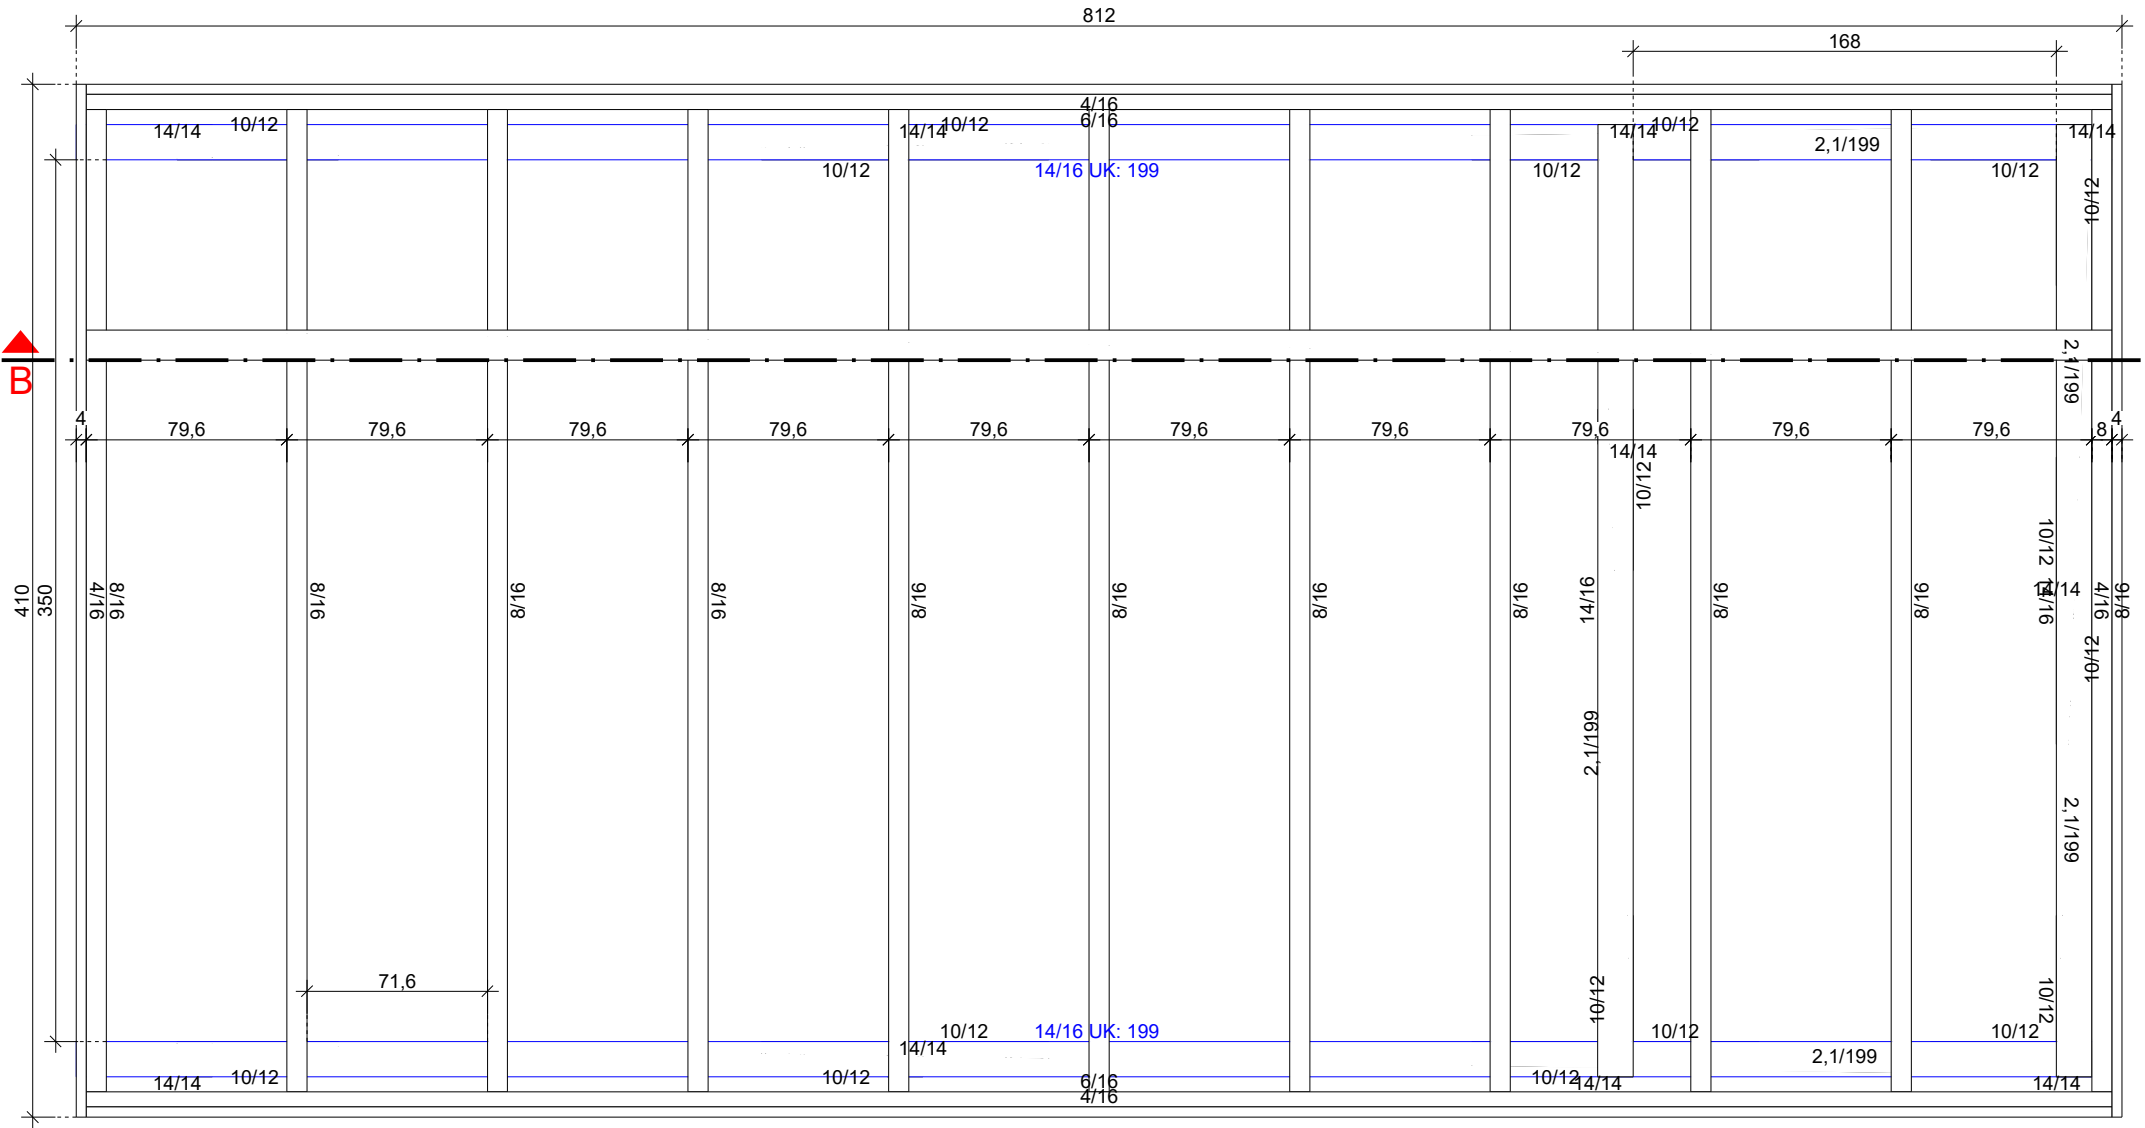

Ansicht von oben

Firma:	Carport-Bausatz.kaufen Carport 02829 Markersdorf
Projekt:	Klassik Einzelcarport Ortsstrasse 157 02829 Markersdorf
Bauteil:	Erdgeschoss
Datei:	Klassik Einzelcarport mit Absta
Datum:	20.01.2016   M1:30 [cm]

